


PIANTA PIANO INTERRATO scala 1:100

parte condominiale

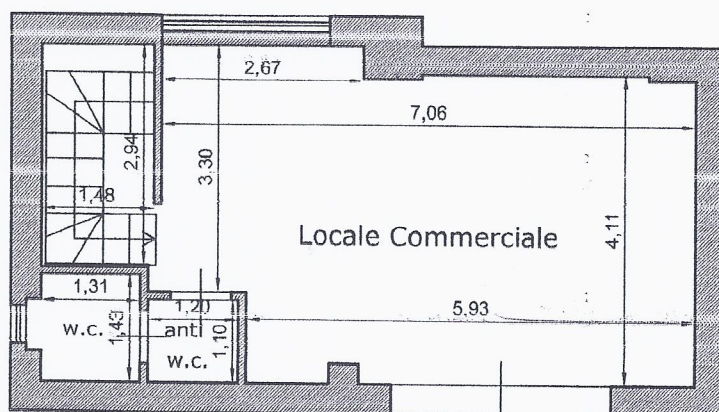

Via R. Sanzio

PIANTA PIANO TERRA scala 1:100