

**Agenzia del Territorio
CATASTO FABBRICATI
Ufficio Provinciale di
Lecce**

Dichiarazione protocollo n. LE0066589 del 15/02/2008

Planimetria di u.i.u. in Comune di Lecce

Via Fernando Manno

civ.

Identificativi Catastali:

Sezione:

Foglio: 197

Particella: 1180

Subalterno: 29

Compilata da:

Martina Antonio

Iscritto all'albo:


Geometri

Prov. Lecce

N. 3268

Scheda n. 1

Scala 1:200

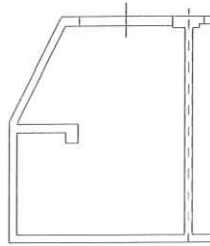

PIANO INTERRATO H = 3,52



Ultima planimetria in atti


Data: 31/10/2023 - n. T296669 - Richiedente: BRNNTN59P11E506F

Totale schede: 1 - Formato di acquisizione: A4(210x297) - Formato stampa richiesto: A4(210x297)


**Agenzia delle Entrate
CATASTO FABBRICATI
Ufficio Provinciale di
Lecce**

ELABORATO PLANIMETRICO	
Compilato da: Alemanni Felice	
Iscritto all'albo: Geometri	
Prov. Lecce	N. 1639


Comune di Lecce		Protocollo n. LE0170449 del 25/11/2020	
Sezione:	Foglio: 197	Particella: 1180	Tipo Mappale n. del
Dimostrazione grafica dei subalterni			Scala 1 : 500

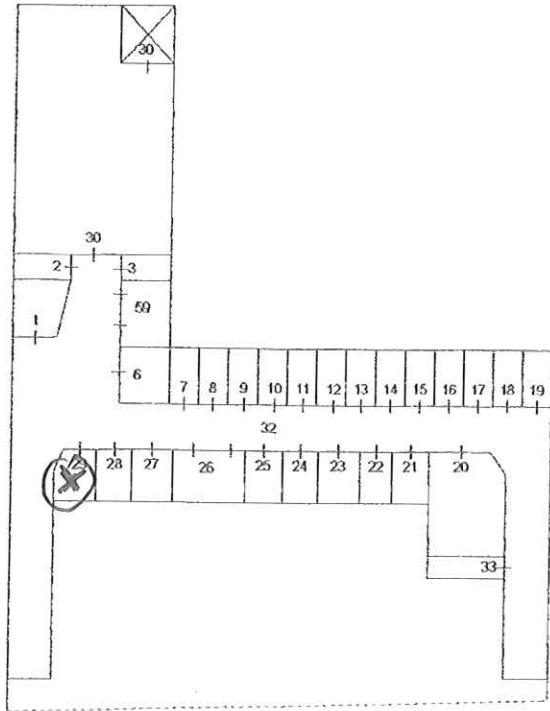


Piano Interrato

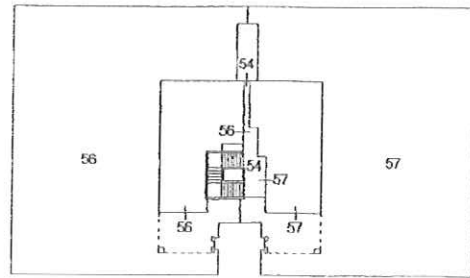

Piano Secondo

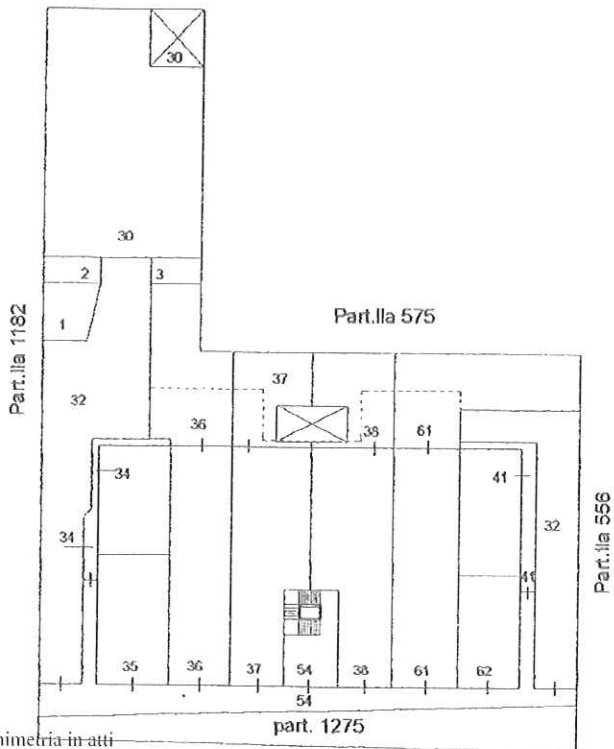

Ultima planimetria in atti

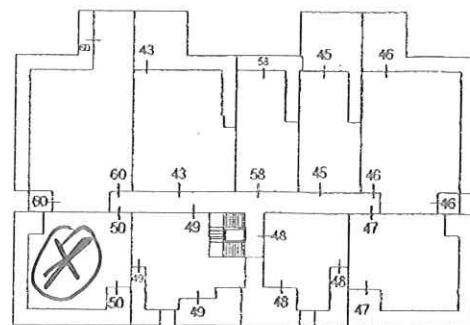

Piano Primo